




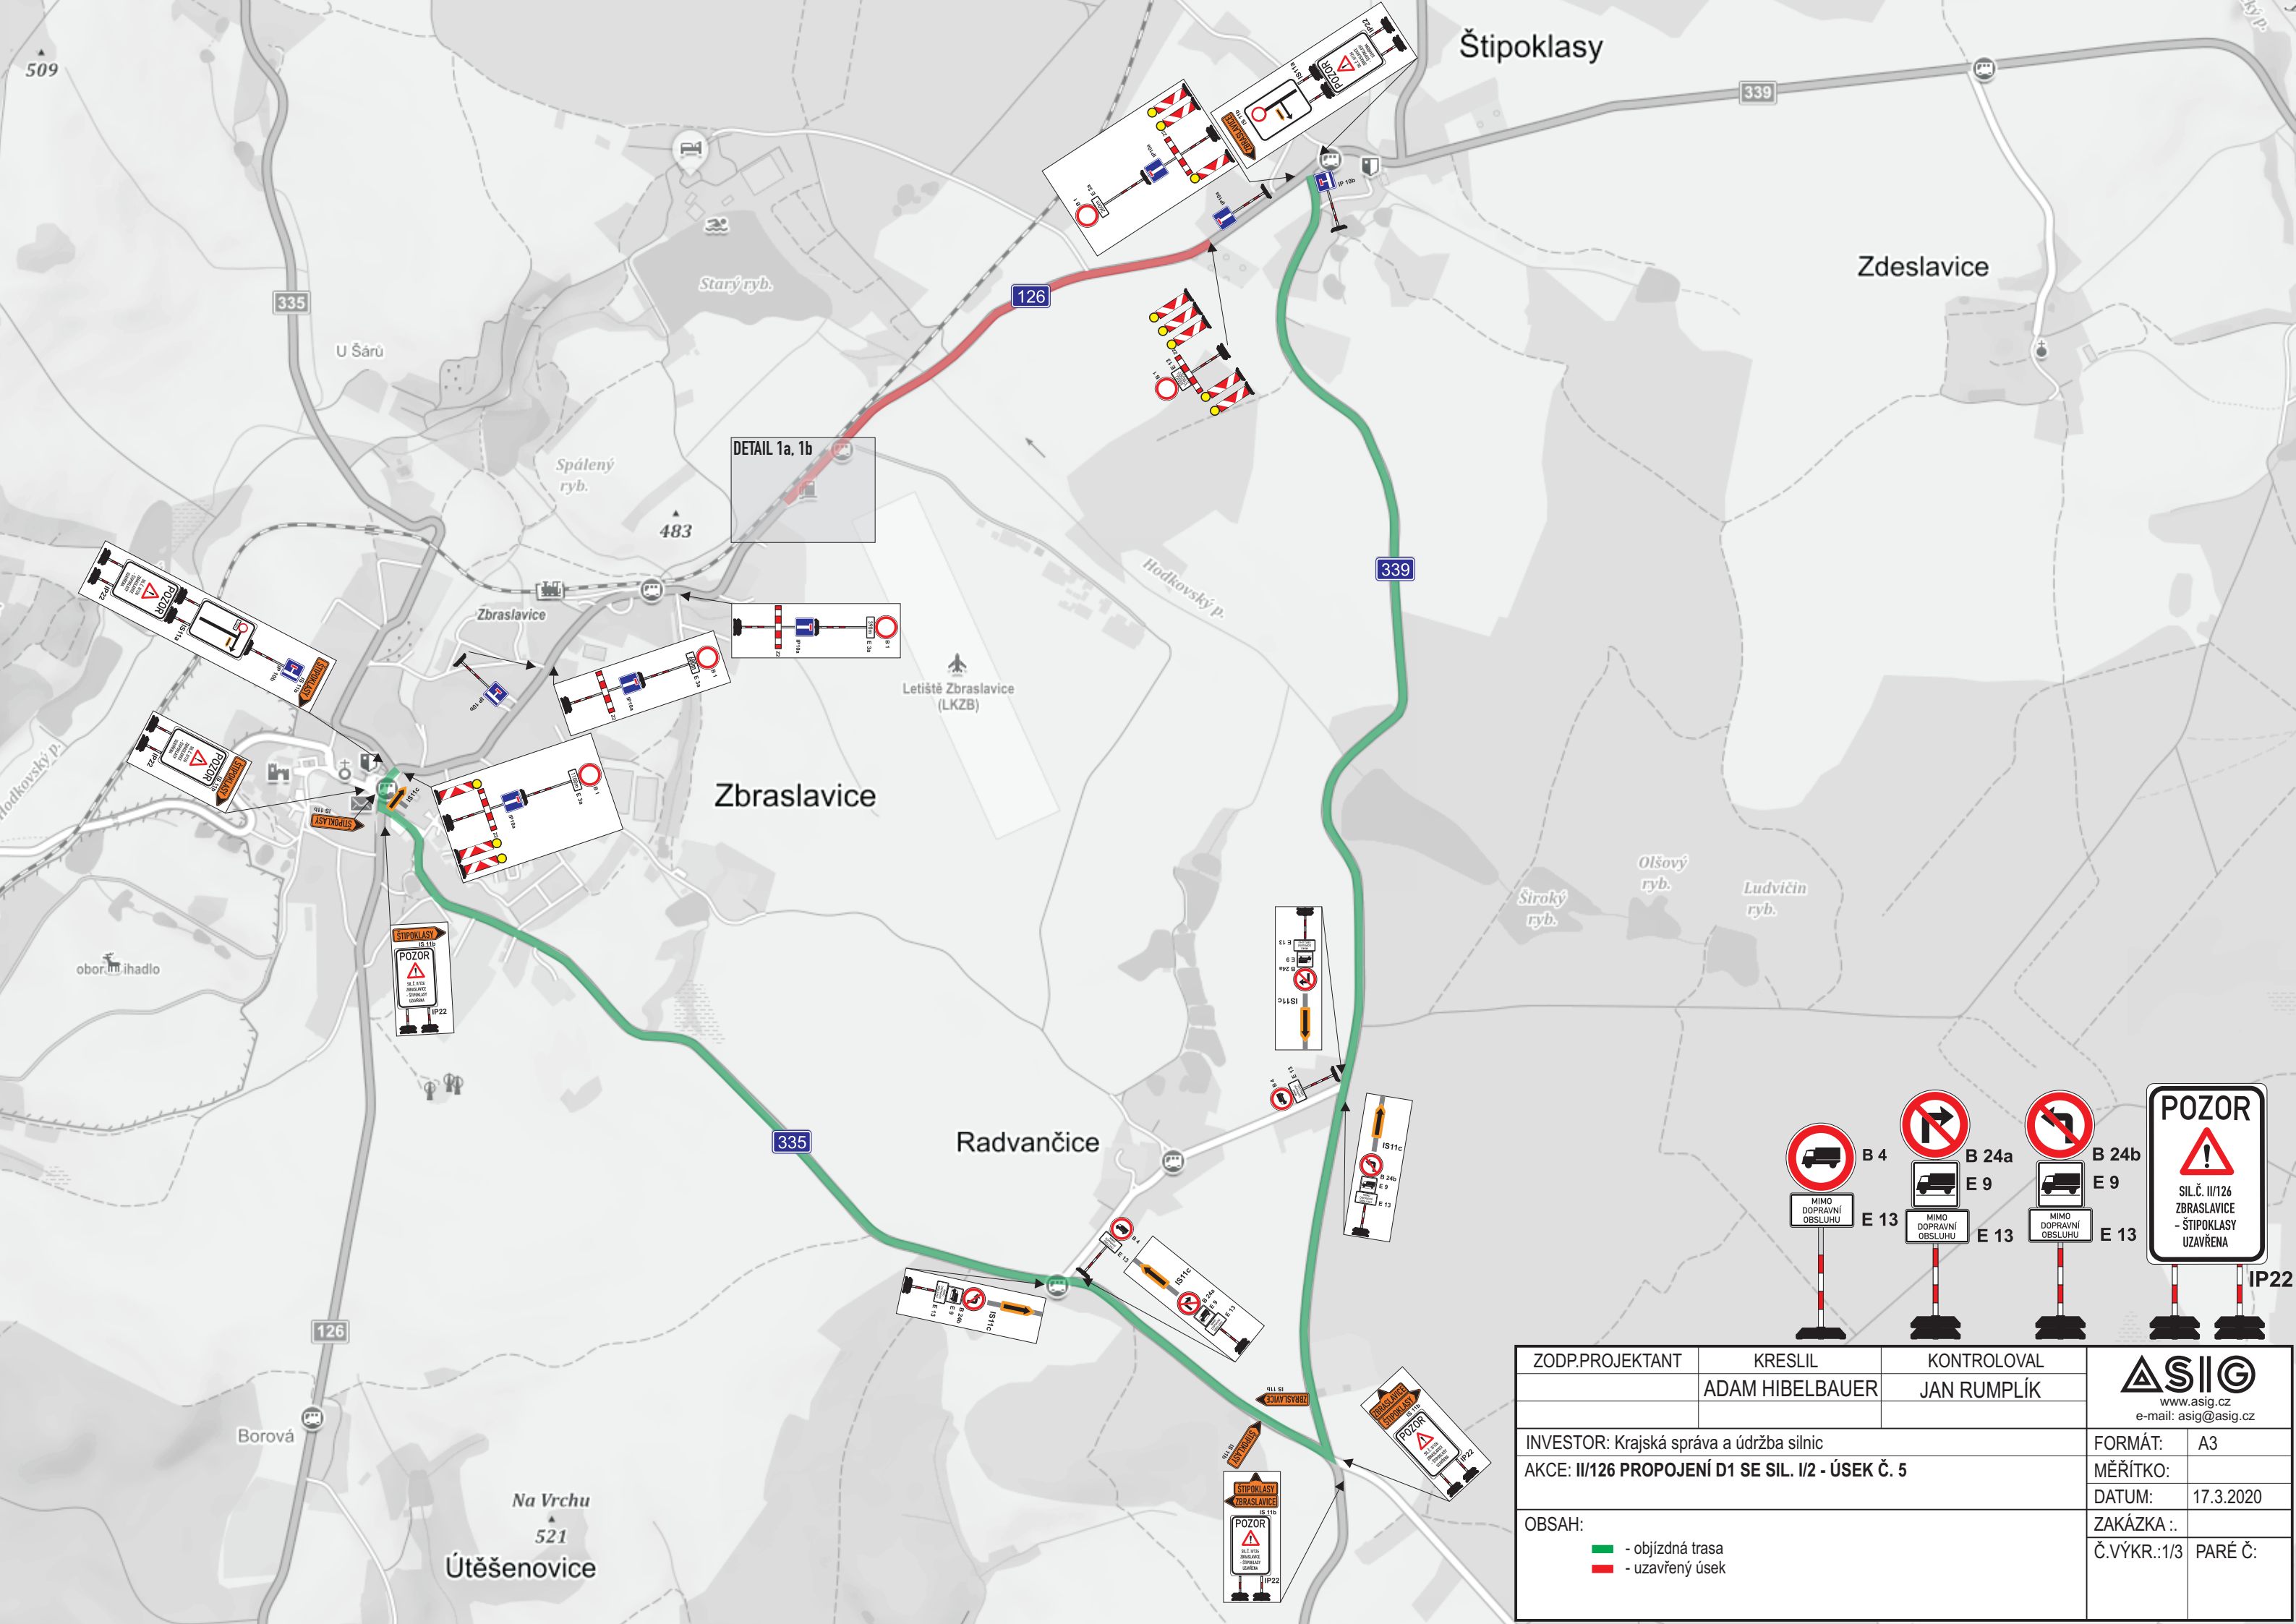

ZODP.PROJEKTANT	KRESLIL	KONTROLOVAL	 www.asig.cz e-mail: asig@asig.cz	
	ADAM HIBELBAUER	JAN RUMPLÍK		
INVESTOR: Krajská správa a údržba silnic			FORMÁT:	A3
AKCE: II/126 PROPOJENÍ D1 SE SIL. I/2 - ÚSEK Č. 5			MĚŘÍTKO:	
			DATUM:	17.3.2020
OBSAH:			ZAKÁZKA .:	
- objízdná trasa - uzavřený úsek			Č.VÝKR.:1/3	PARÉ Č:

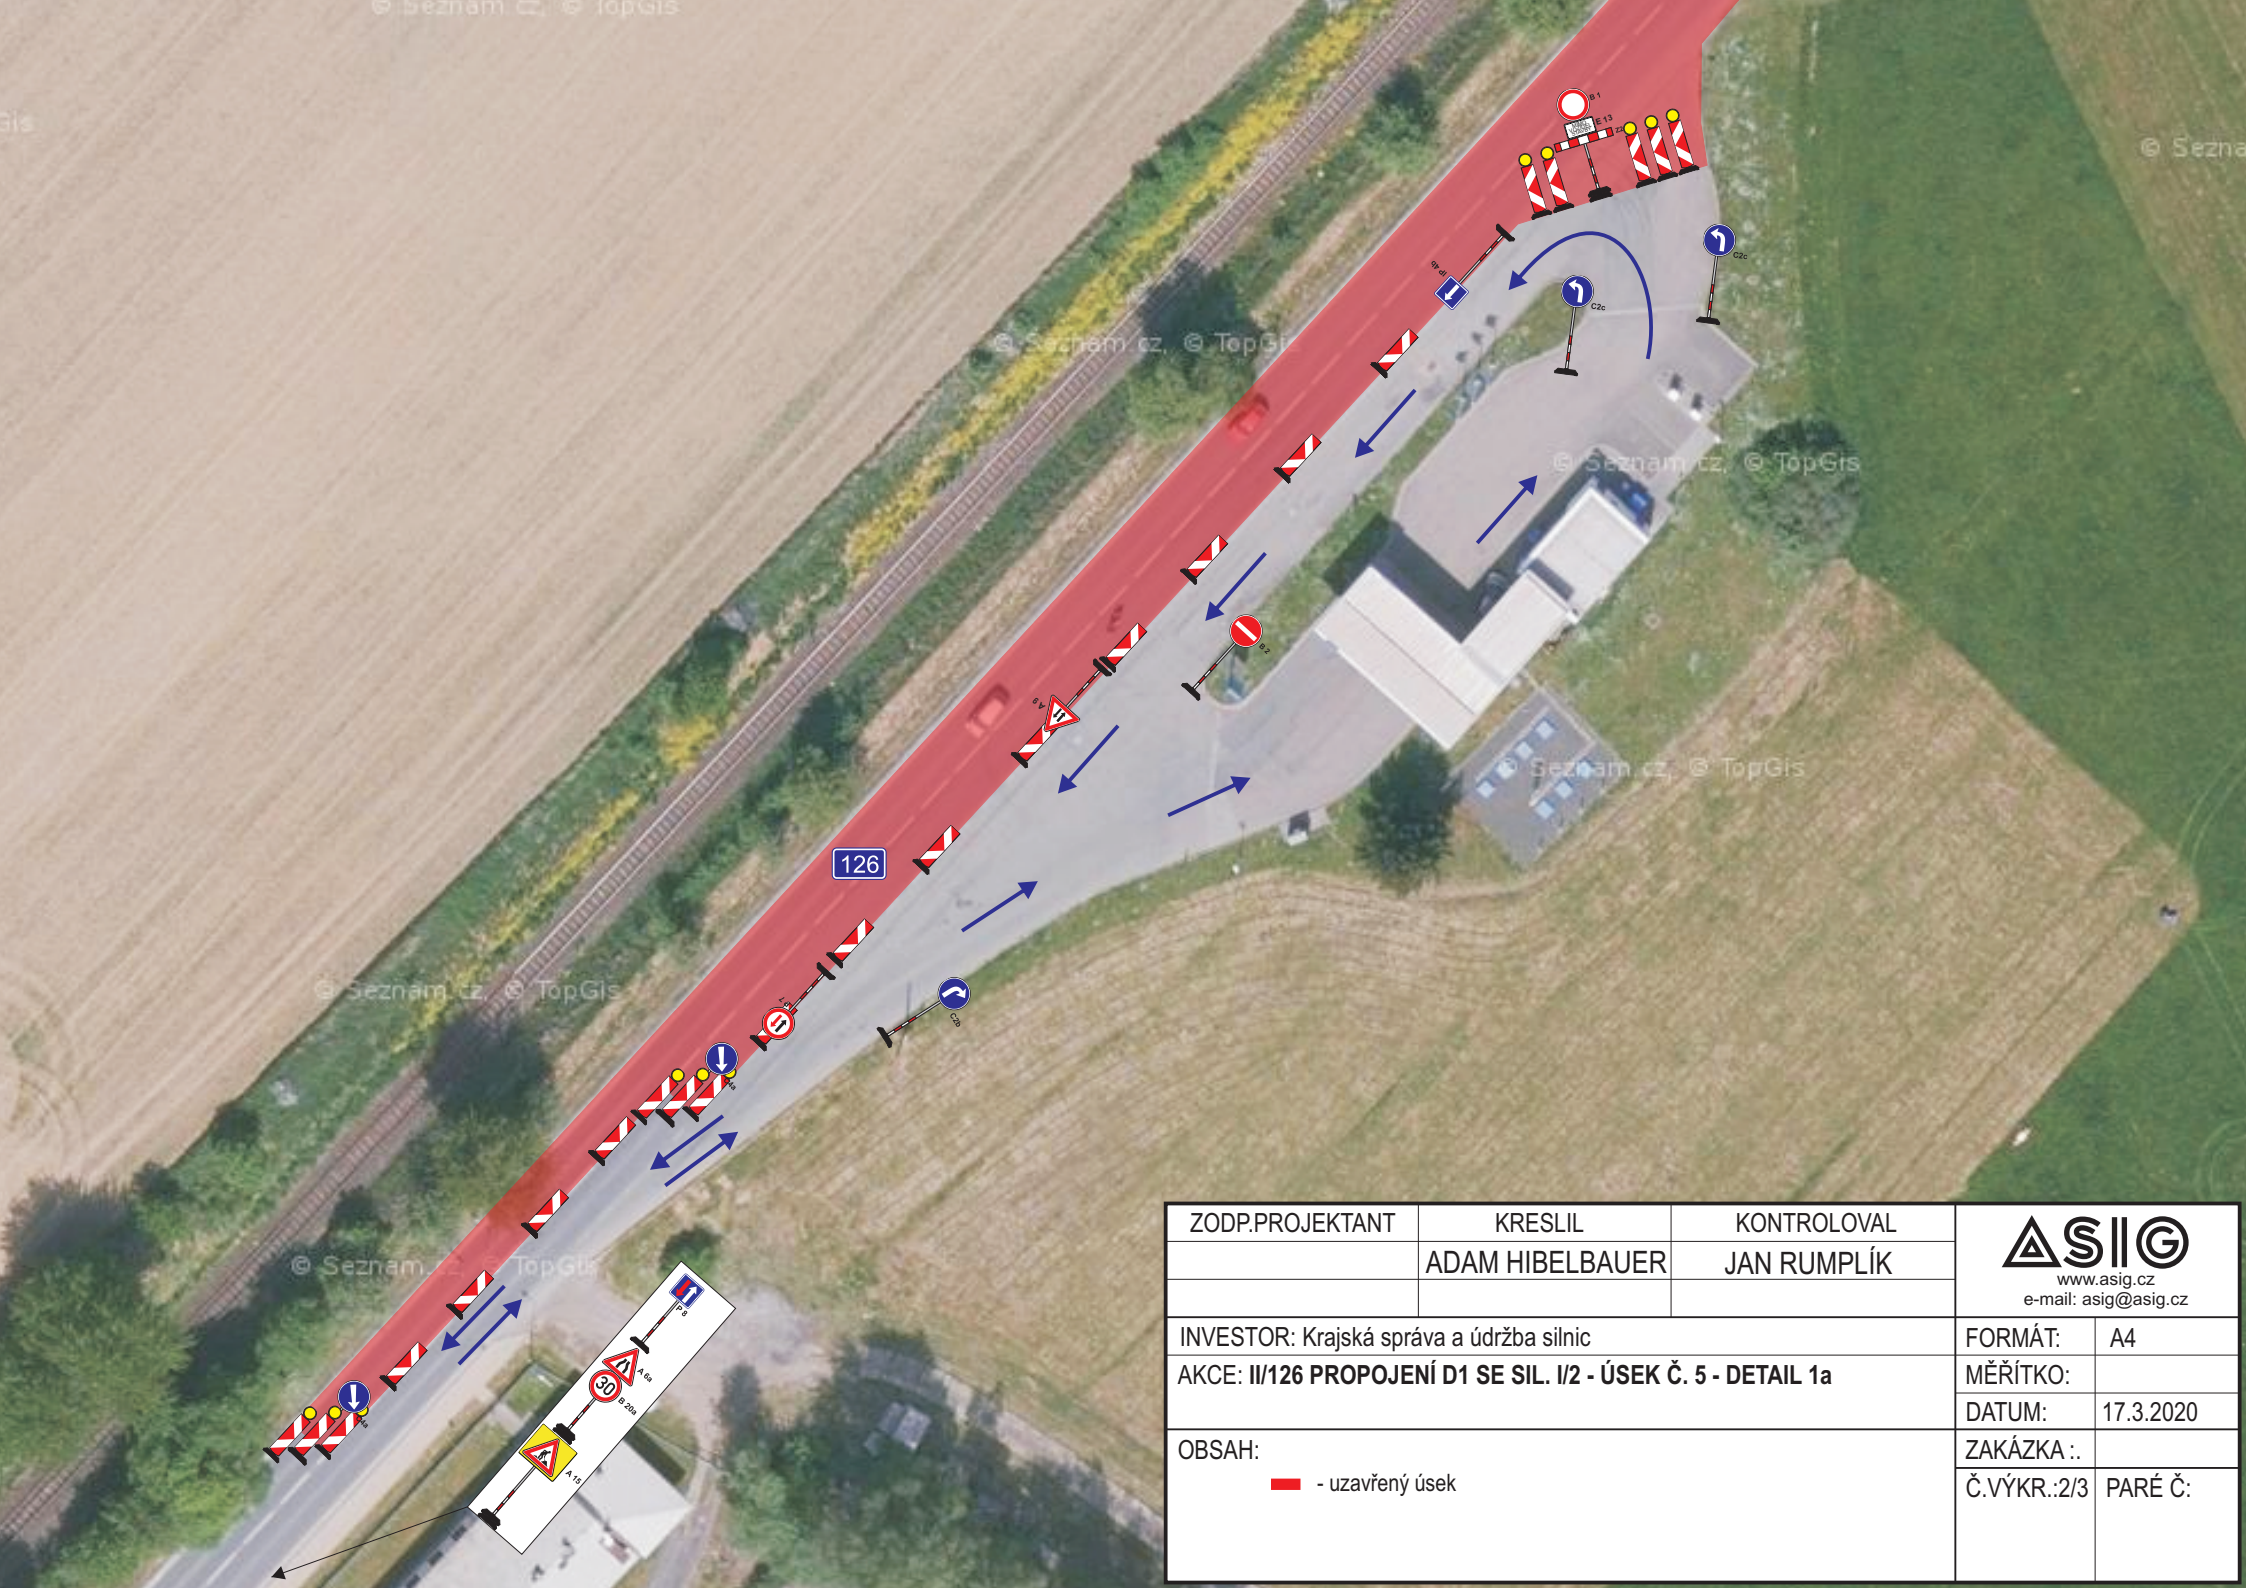

ZODP.PROJEKTANT	KRESLIL	KONTROLOVAL	 www.asig.cz e-mail: asig@asig.cz	
	ADAM HIBELBAUER	JAN RUMPLÍK		
INVESTOR: Krajská správa a údržba silnic			FORMÁT:	A4
AKCE: II/126 PROPOJENÍ D1 SE SIL. I/2 - ÚSEK Č. 5 - DETAIL 1a			MĚŘITKO:	
OBSAH:  - uzavřený úsek			DATUM:	17.3.2020
			ZAKÁZKA .:	
			Č.VÝKR.:2/3	PARÉ Č:

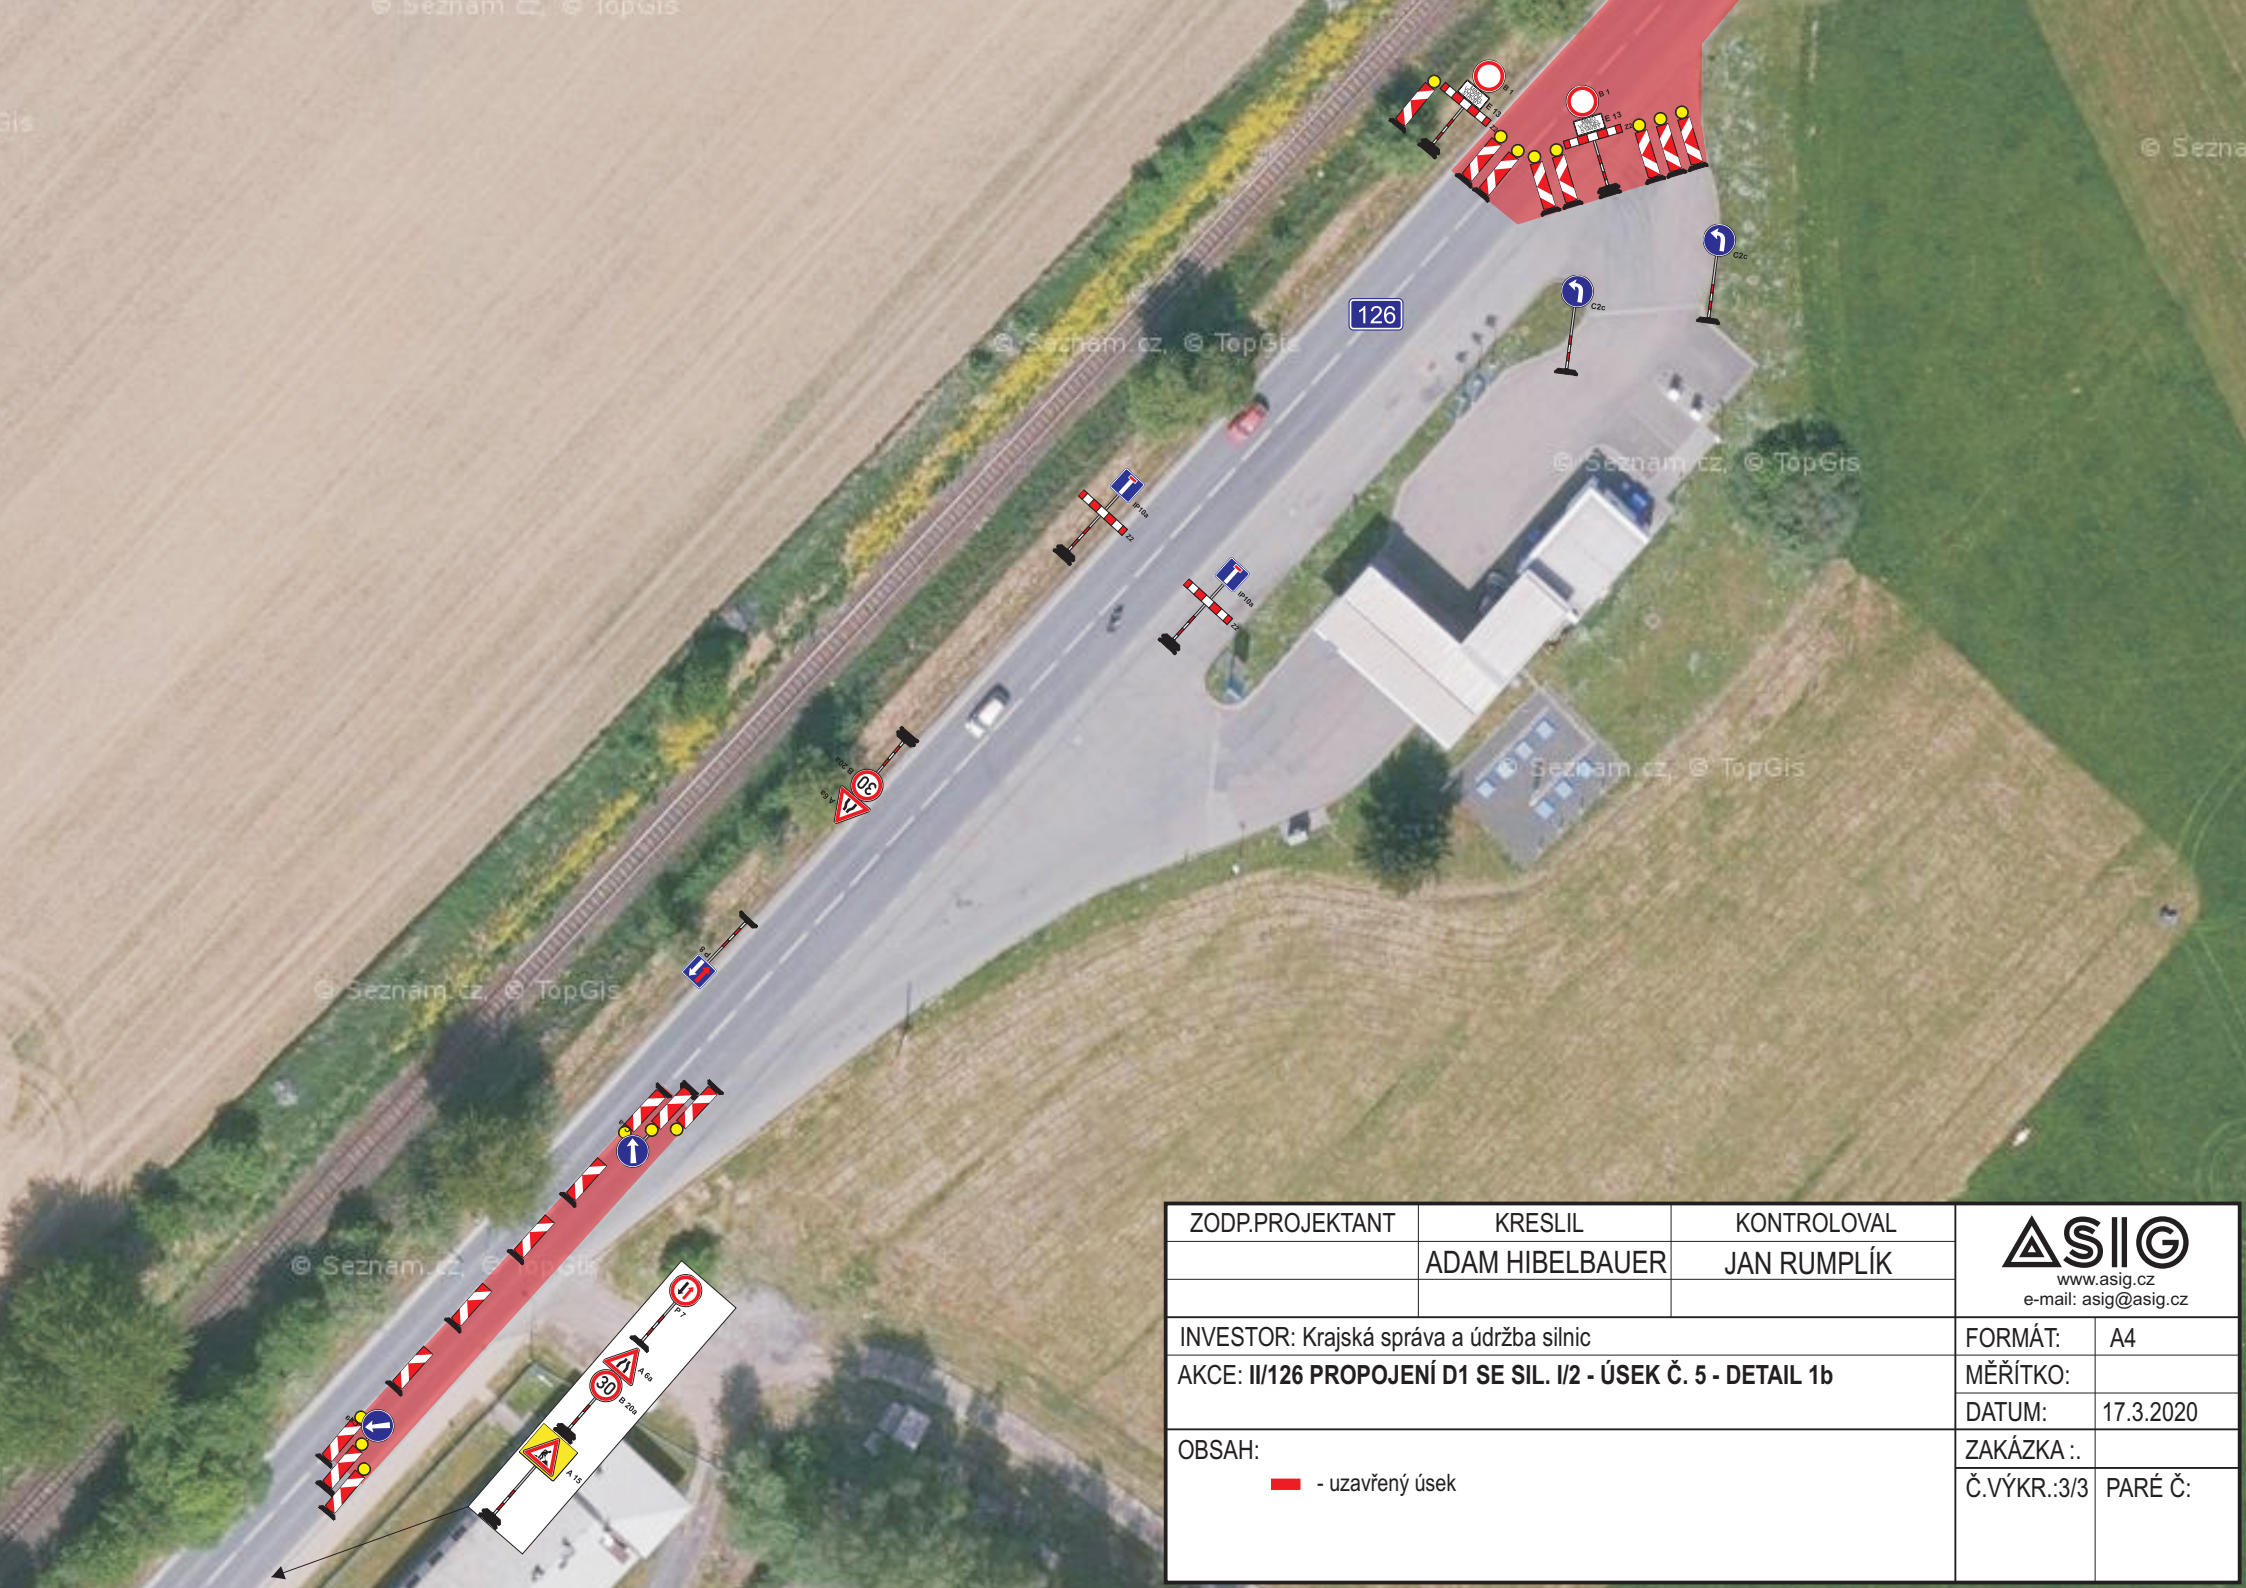

ZODP.PROJEKTANT	KRESLIL	KONTROLOVAL	 www.asig.cz e-mail: asig@asig.cz	
	ADAM HIBELBAUER	JAN RUMPLÍK		
INVESTOR: Krajská správa a údržba silnic			FORMÁT:	A4
AKCE: II/126 PROPOJENÍ D1 SE SIL. I/2 - ÚSEK Č. 5 - DETAIL 1b			MĚŘÍTKO:	
OBSAH:  - uzavřený úsek			DATUM:	17.3.2020
			ZAKÁZKA .:	
			Č.VÝKR.:3/3	PARÉ Č: