


# ŠTIPOKLASY

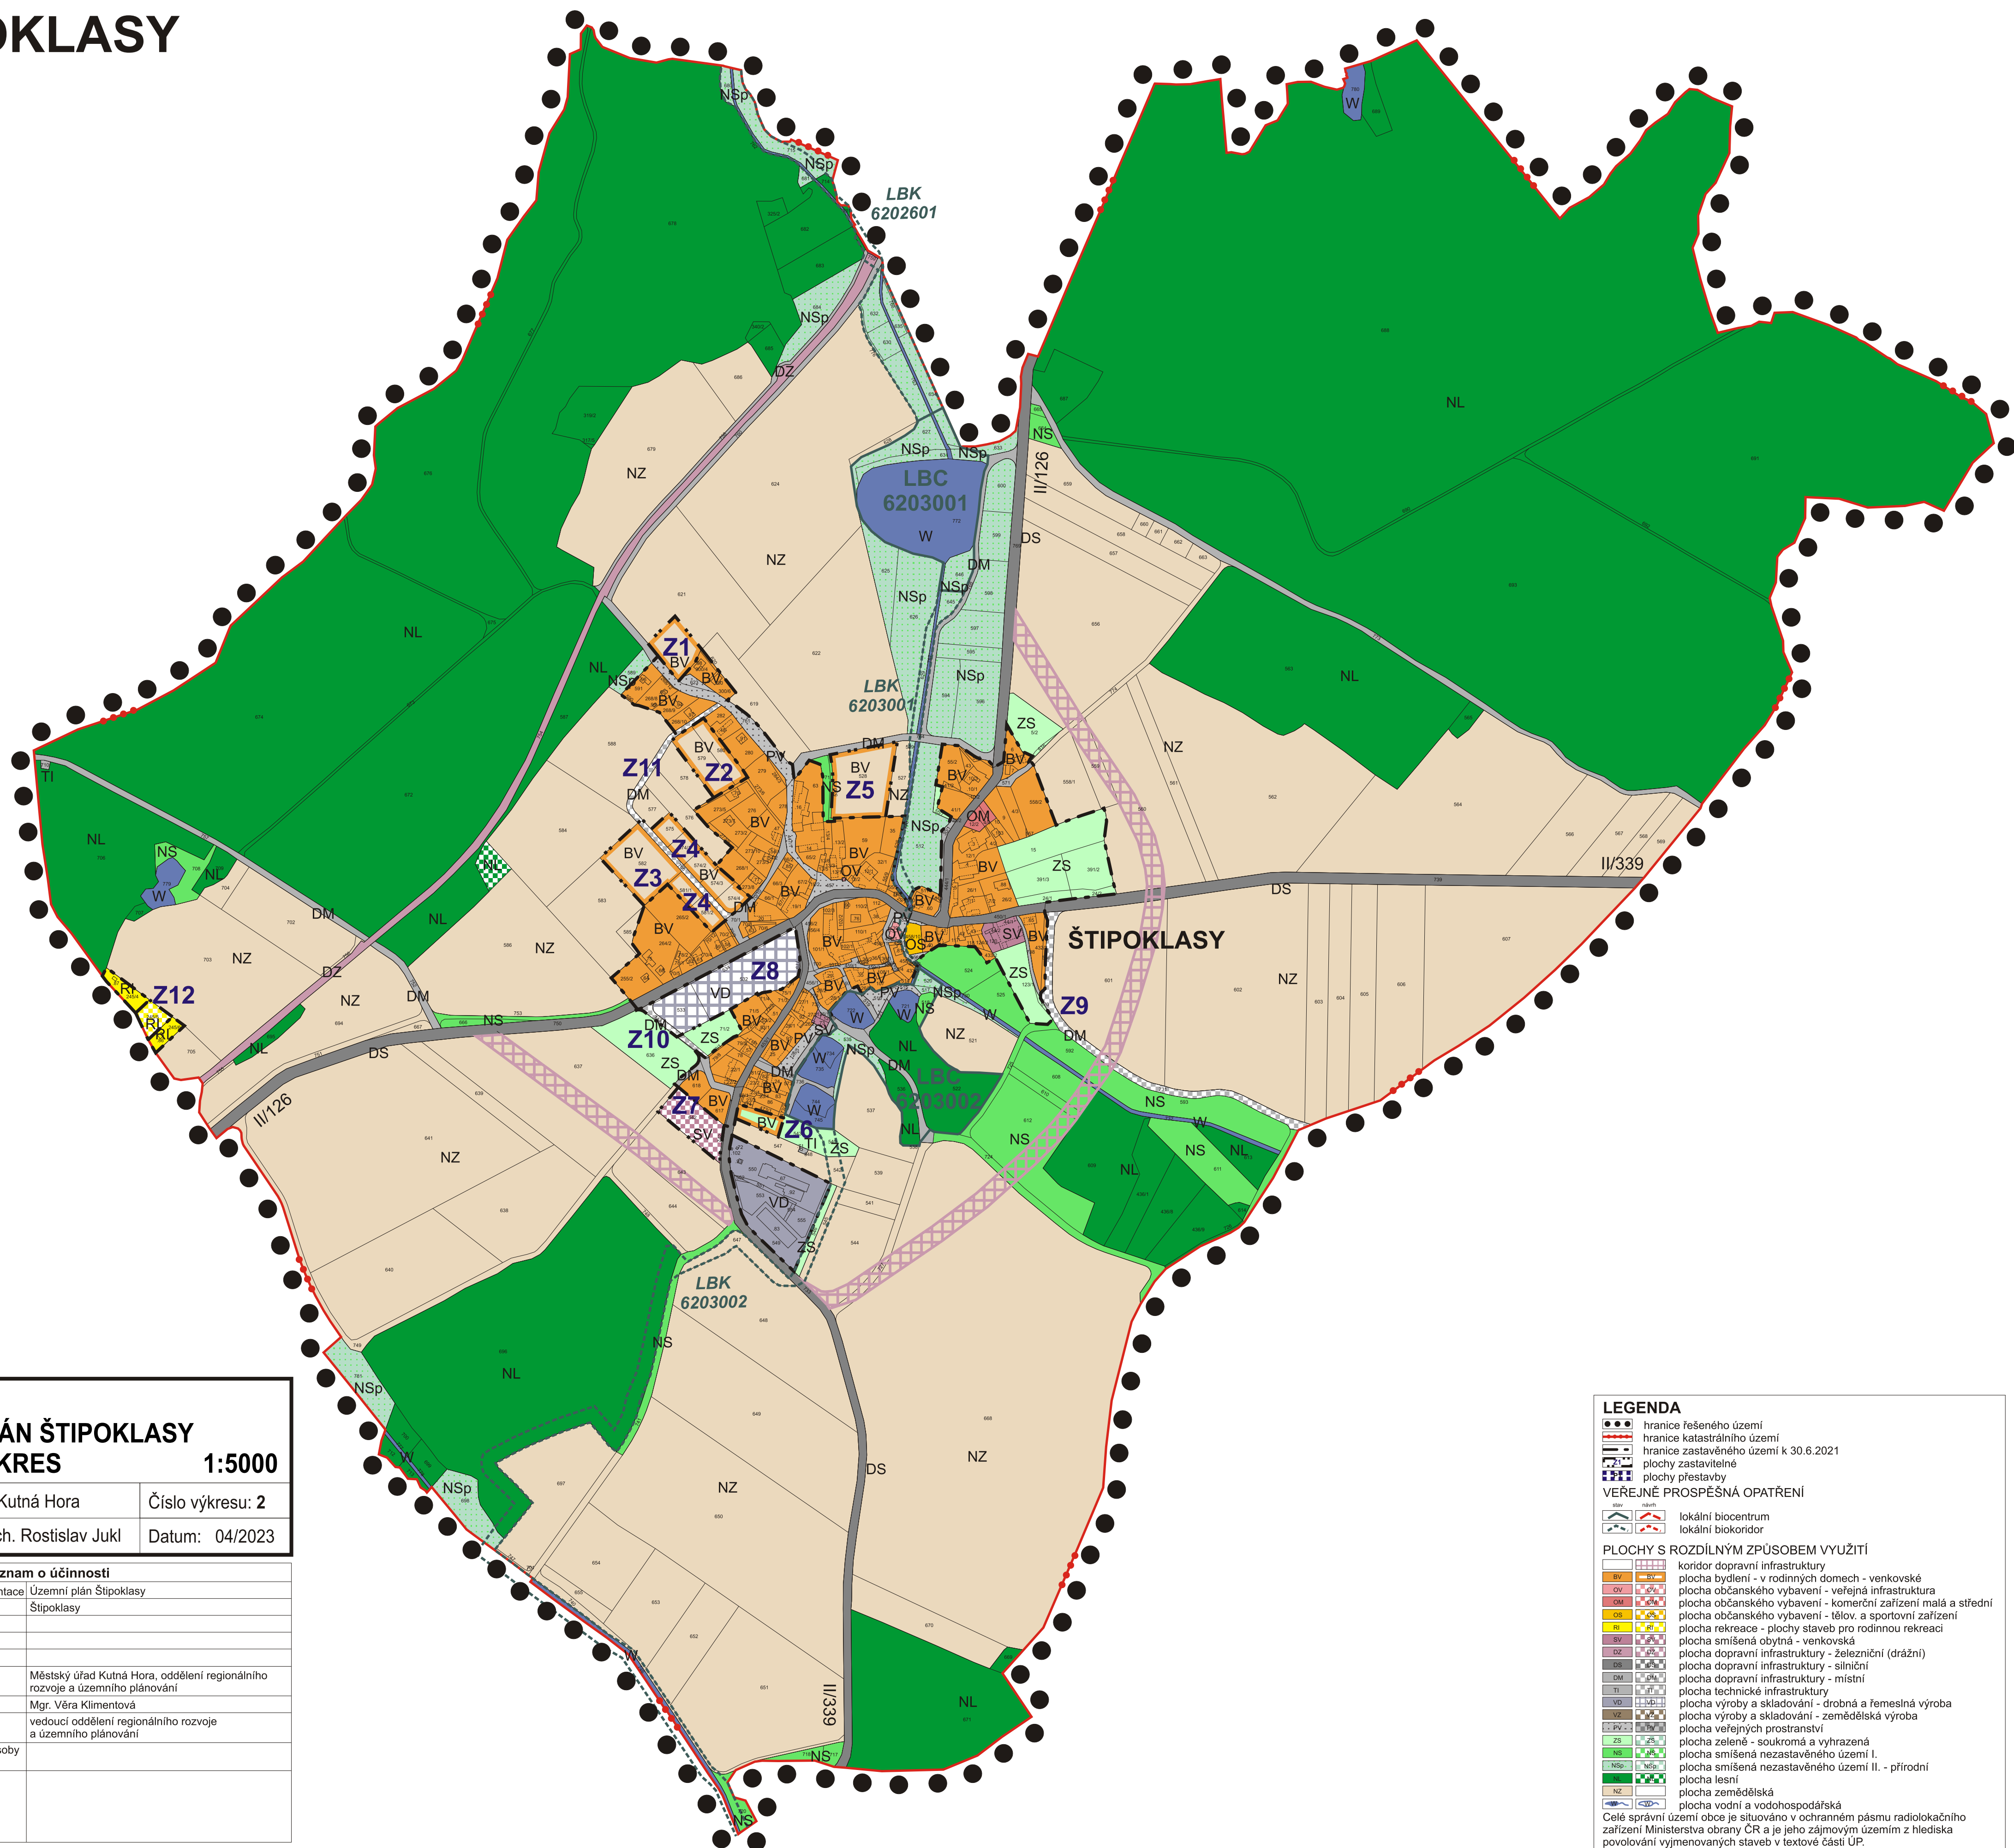

## OBSAH: ÚZEMNÍ PLÁN ŠTIPOKLASY HLAVNÍ VÝKRES 1:5000

Pořizovatel: MěÚ Kutná Hora Číslo výkresu: 2  
Projektant: Ing.Arch. Rostislav Jukl Datum: 04/2023

Záznam o účinnosti	
Územně plánovací dokumentace	Územní plán Štípoklasy
Vydaná zastupitelstvem	Štípoklasy
Usnesení č. - č.j.	
dne	
Datum nabytí účinnosti	
Pořizovatel	Městský úřad Kutná Hora, oddělení regionálního rozvoje a územního plánování
Jméno a příjmení	Mgr. Věra Klimentová
funkce	vedoucí oddělení regionálního rozvoje a územního plánování
Podpis oprávněné úřední osoby pořizovatele	
Otisk úředního razítka	

**LEGENDA**

- hranice řešeného území
- hranice katastrálního území
- hranice zastavěného území k 30.6.2021
- plochy zastavitelné
- plochy přestavby

**VEŘEJNÉ PROSPĚŠNÁ OPATŘENÍ**

- lokální biocentrum
- lokální biokoridor

**PLOCHY S ROZDÍLNÝM ZPŮSOBEM VYUŽITÍ**

- koridor dopravní infrastruktury
- BV - plocha bydlení - v rodinných domech - venkovské
- OV - plocha občanského vybavení - veřejná infrastruktura
- OM - plocha občanského vybavení - komerční zařízení malá a střední
- OS - plocha občanského vybavení - tělov. a sportovní zařízení
- RI - plocha rekreace - plochy staveb pro rodinnou rekreaci
- SK - plocha smíšená obytná - venkovská
- ISZ - plocha dopravní infrastruktury - železniční (dražní)
- DS - plocha dopravní infrastruktury - silniční
- DM - plocha dopravní infrastruktury - místní
- TI - plocha technické infrastruktury
- VD - plocha výroby a skladování - drobná a řemeslná výroba
- VZ - plocha výroby a skladování - zemědělská výroba
- PV - plocha veřejných prostranství
- ZS - plocha zeleně - soukromá a vyhrazená
- NS - plocha smíšená nezastavěného území I.
- NSp - plocha smíšená nezastavěného území II. - přírodní
- TI - plocha lesní
- NZ - plocha zemědělská
- W - plocha vodní a vodohospodářská

Celé správní území obce je situováno v ochranném pásmu radiolokačního zařízení Ministerstva obrany ČR a je jeho zájmovým územím z hlediska povolování vyjmenovaných staveb v textové části ÚP.