


ŠTIPOKLASY

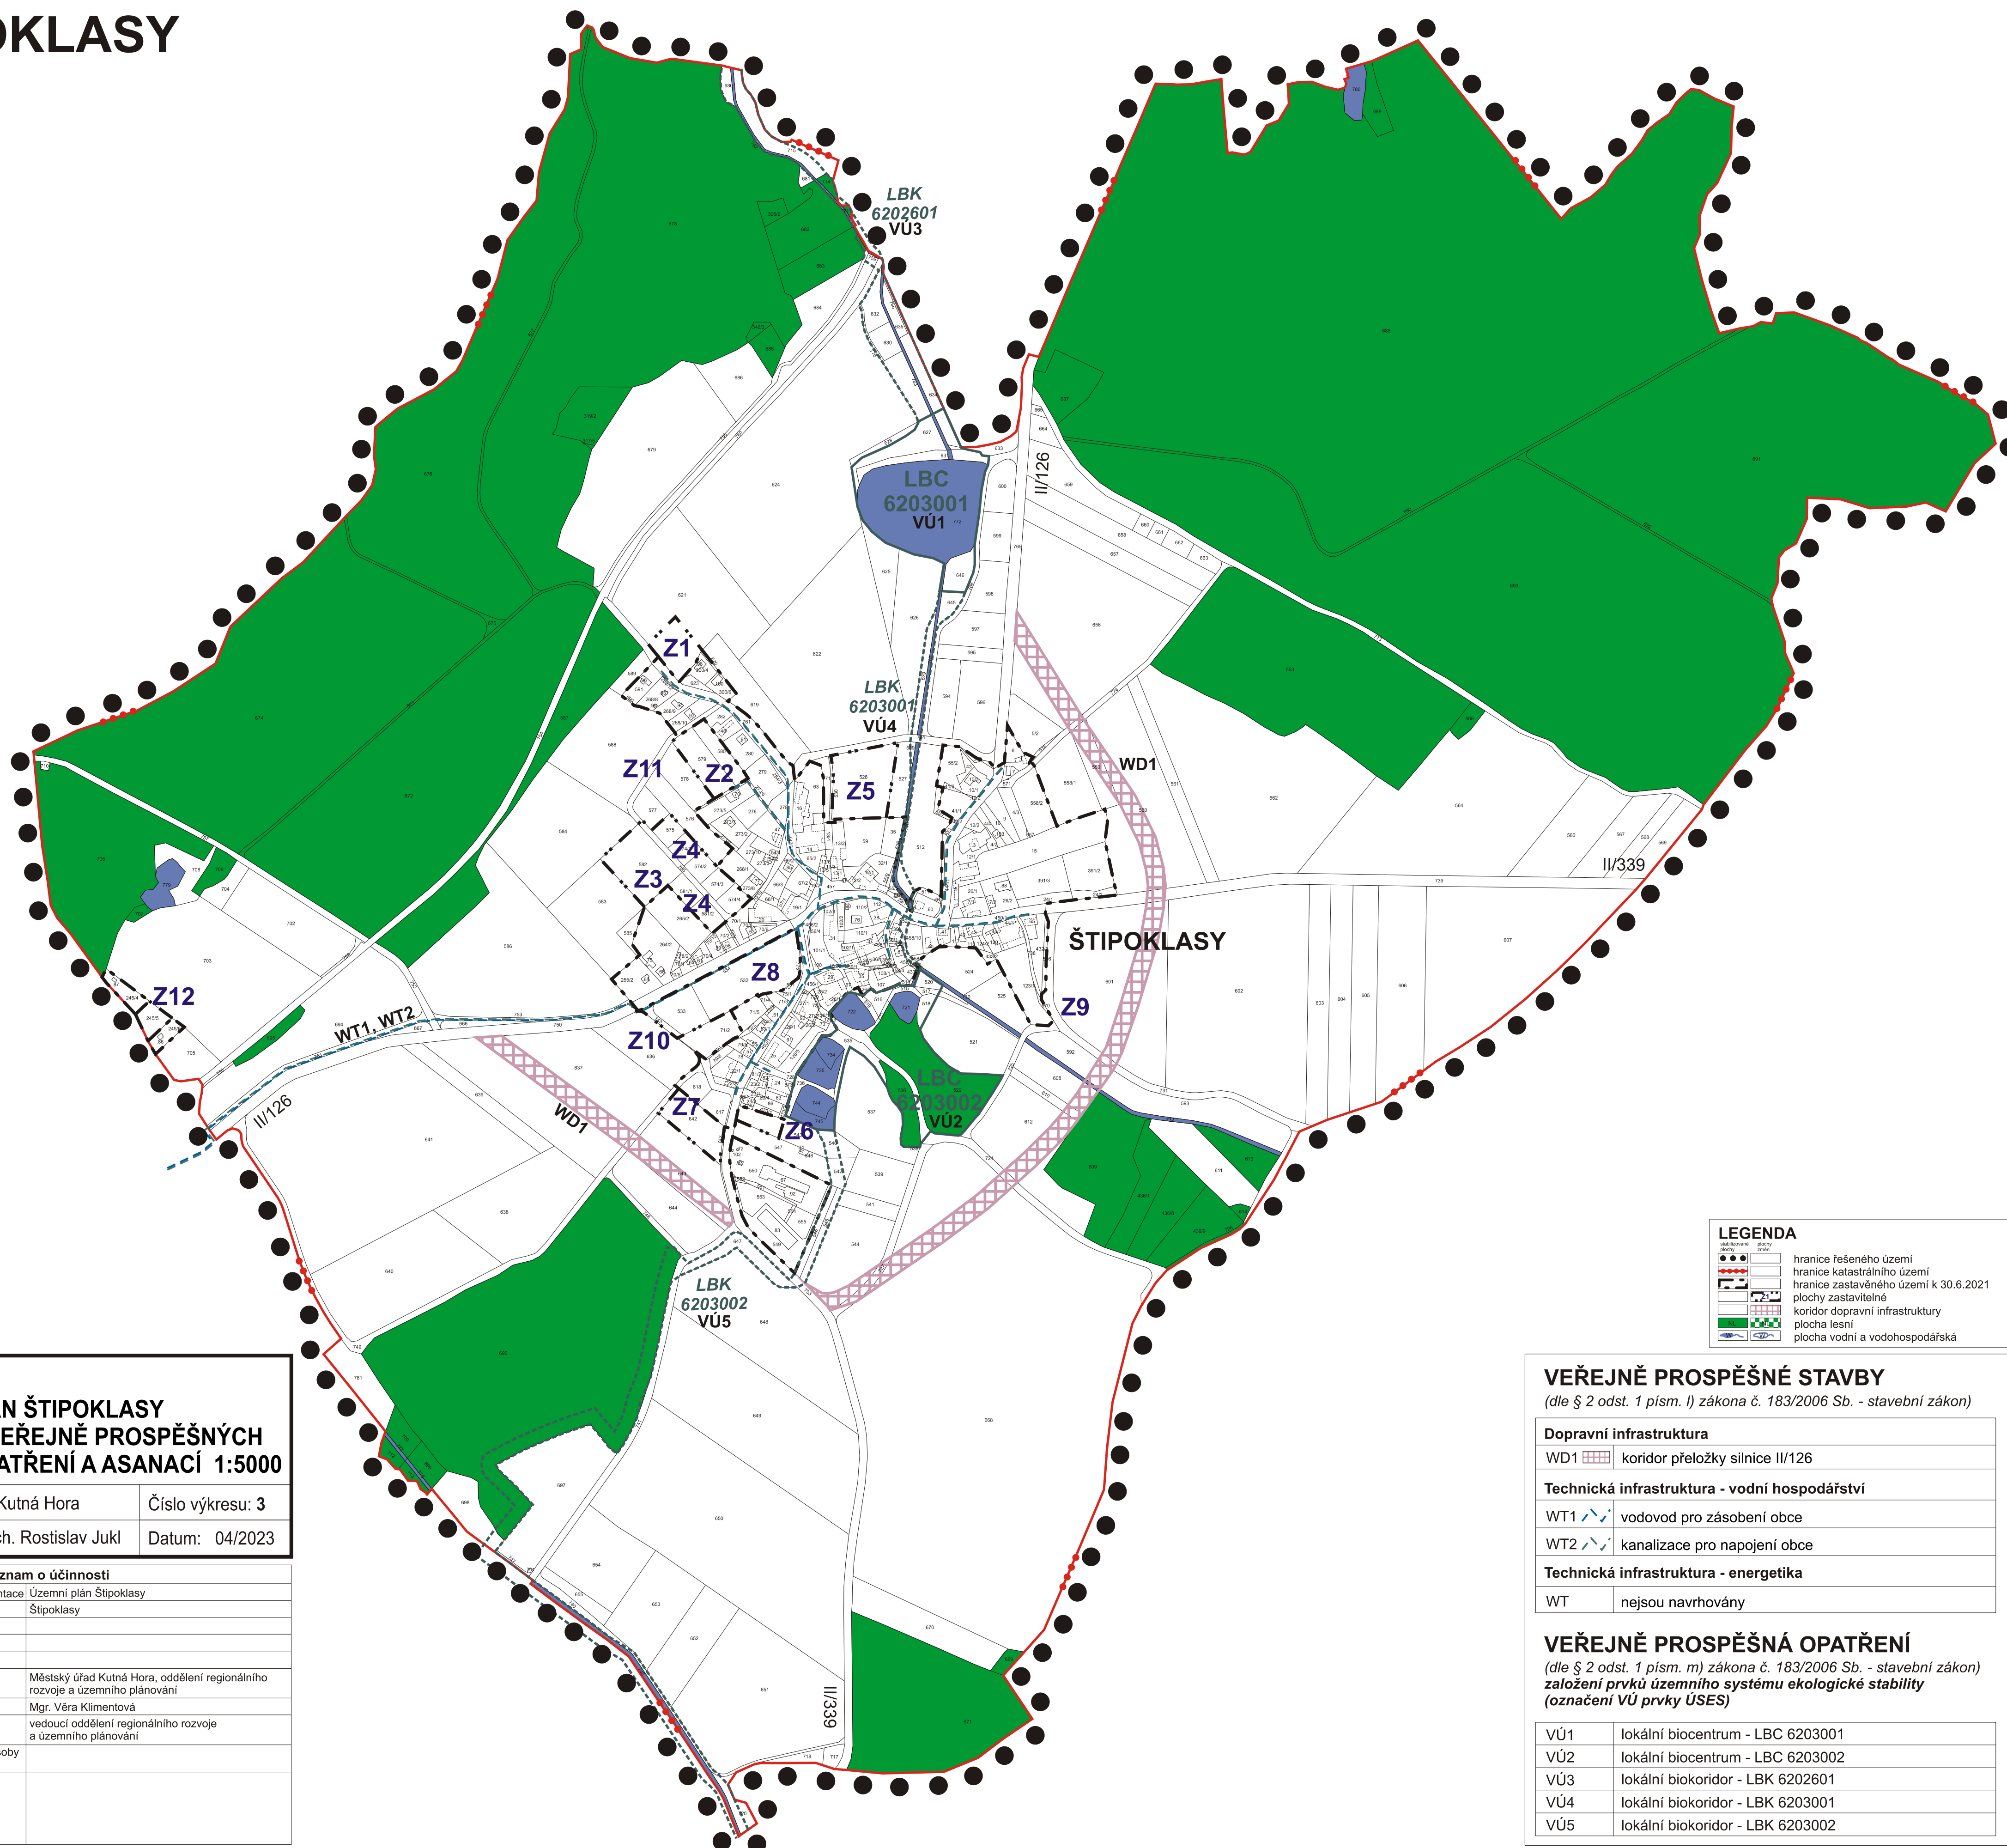

LEGENDA	
	hranice řešeného území
	hranice katastrálního území
	hranice zastavěného území k 30.6.2021
	plochy zastavitelné
	koridor dopravní infrastruktury
	plocha lesní
	plocha vodní a vodohospodářská

OBSAH:
ÚZEMNÍ PLÁN ŠTIPOKLASY
VYMEZENÍ VEŘEJNĚ PROSPĚŠNÝCH
STAVEB, OPATŘENÍ A ASANACÍ 1:5000

Pořizovatel: MěÚ Kutná Hora	Číslo výkresu: 3
Projektant: Ing.Arch. Rostislav Jukl	Datum: 04/2023

Záznam o účinnosti	
Územně plánovací dokumentace	Územní plán Štipoklasy
Vydaná zastupitelstvem	Štipoklasy
Usnesení č. - č.j.	
dne	
Datum nabytí účinnosti	
Pořizovatel	Městský úřad Kutná Hora, oddělení regionálního rozvoje a územního plánování
Jméno a příjmení	Mgr. Věra Klimentová
funkce	vedoucí oddělení regionálního rozvoje a územního plánování
Podpis oprávněné úřední osoby pořizovatele	
Otisk úředního razítka	

VEŘEJNĚ PROSPĚŠNÉ STAVBY
(dle § 2 odst. 1 písm. l) zákona č. 183/2006 Sb. - stavební zákon)

Dopravní infrastruktura	
WD1	koridor přeložky silnice II/126
Technická infrastruktura - vodní hospodářství	
WT1	vodovod pro zásobení obce
WT2	kanalizace pro napojení obce
Technická infrastruktura - energetika	
WT	nejsou navrhovány

VEŘEJNĚ PROSPĚŠNÁ OPATŘENÍ
(dle § 2 odst. 1 písm. m) zákona č. 183/2006 Sb. - stavební zákon)
založení prvků územního systému ekologické stability
(označení VÚ prvky ÚSES)

VÚ1	lokální biocentrum - LBC 6203001
VÚ2	lokální biocentrum - LBC 6203002
VÚ3	lokální biokoridor - LBK 6202601
VÚ4	lokální biokoridor - LBK 6203001
VÚ5	lokální biokoridor - LBK 6203002