

ŠTIPOKLASY

OBSAH: ODŮVODNĚNÍ ÚZEMNÍHO PLÁNU ÚZEMNÍ PLÁN ŠTIPOKLASY KOORDINAČNÍ VÝKRES 1:5000


Pořizovatel: MěÚ Kutná Hora

Číslo výkresu: 4

Projektant: Ing.Arch. Rostislav Jukl

Datum: 04/2023

| Záznam o účinnosti | |
|--|---|
| Územně plánovací dokumentace | Územní plán Štipoklasy |
| Vydaná zastupitelstvem | Štipoklasy |
| Usnesení č. - č.j. | |
| dne | |
| Datum nabytí účinnosti | |
| Pořizovatel | Městský úřad Kutná Hora, oddělení regionálního rozvoje a územního plánování |
| Jméno a příjmení | Mgr. Věra Klimentová |
| funkce | vedoucí oddělení regionálního rozvoje a územního plánování |
| Podpis oprávněné úřední osoby pořizovatele | |
| Otisk úředního razítka | |

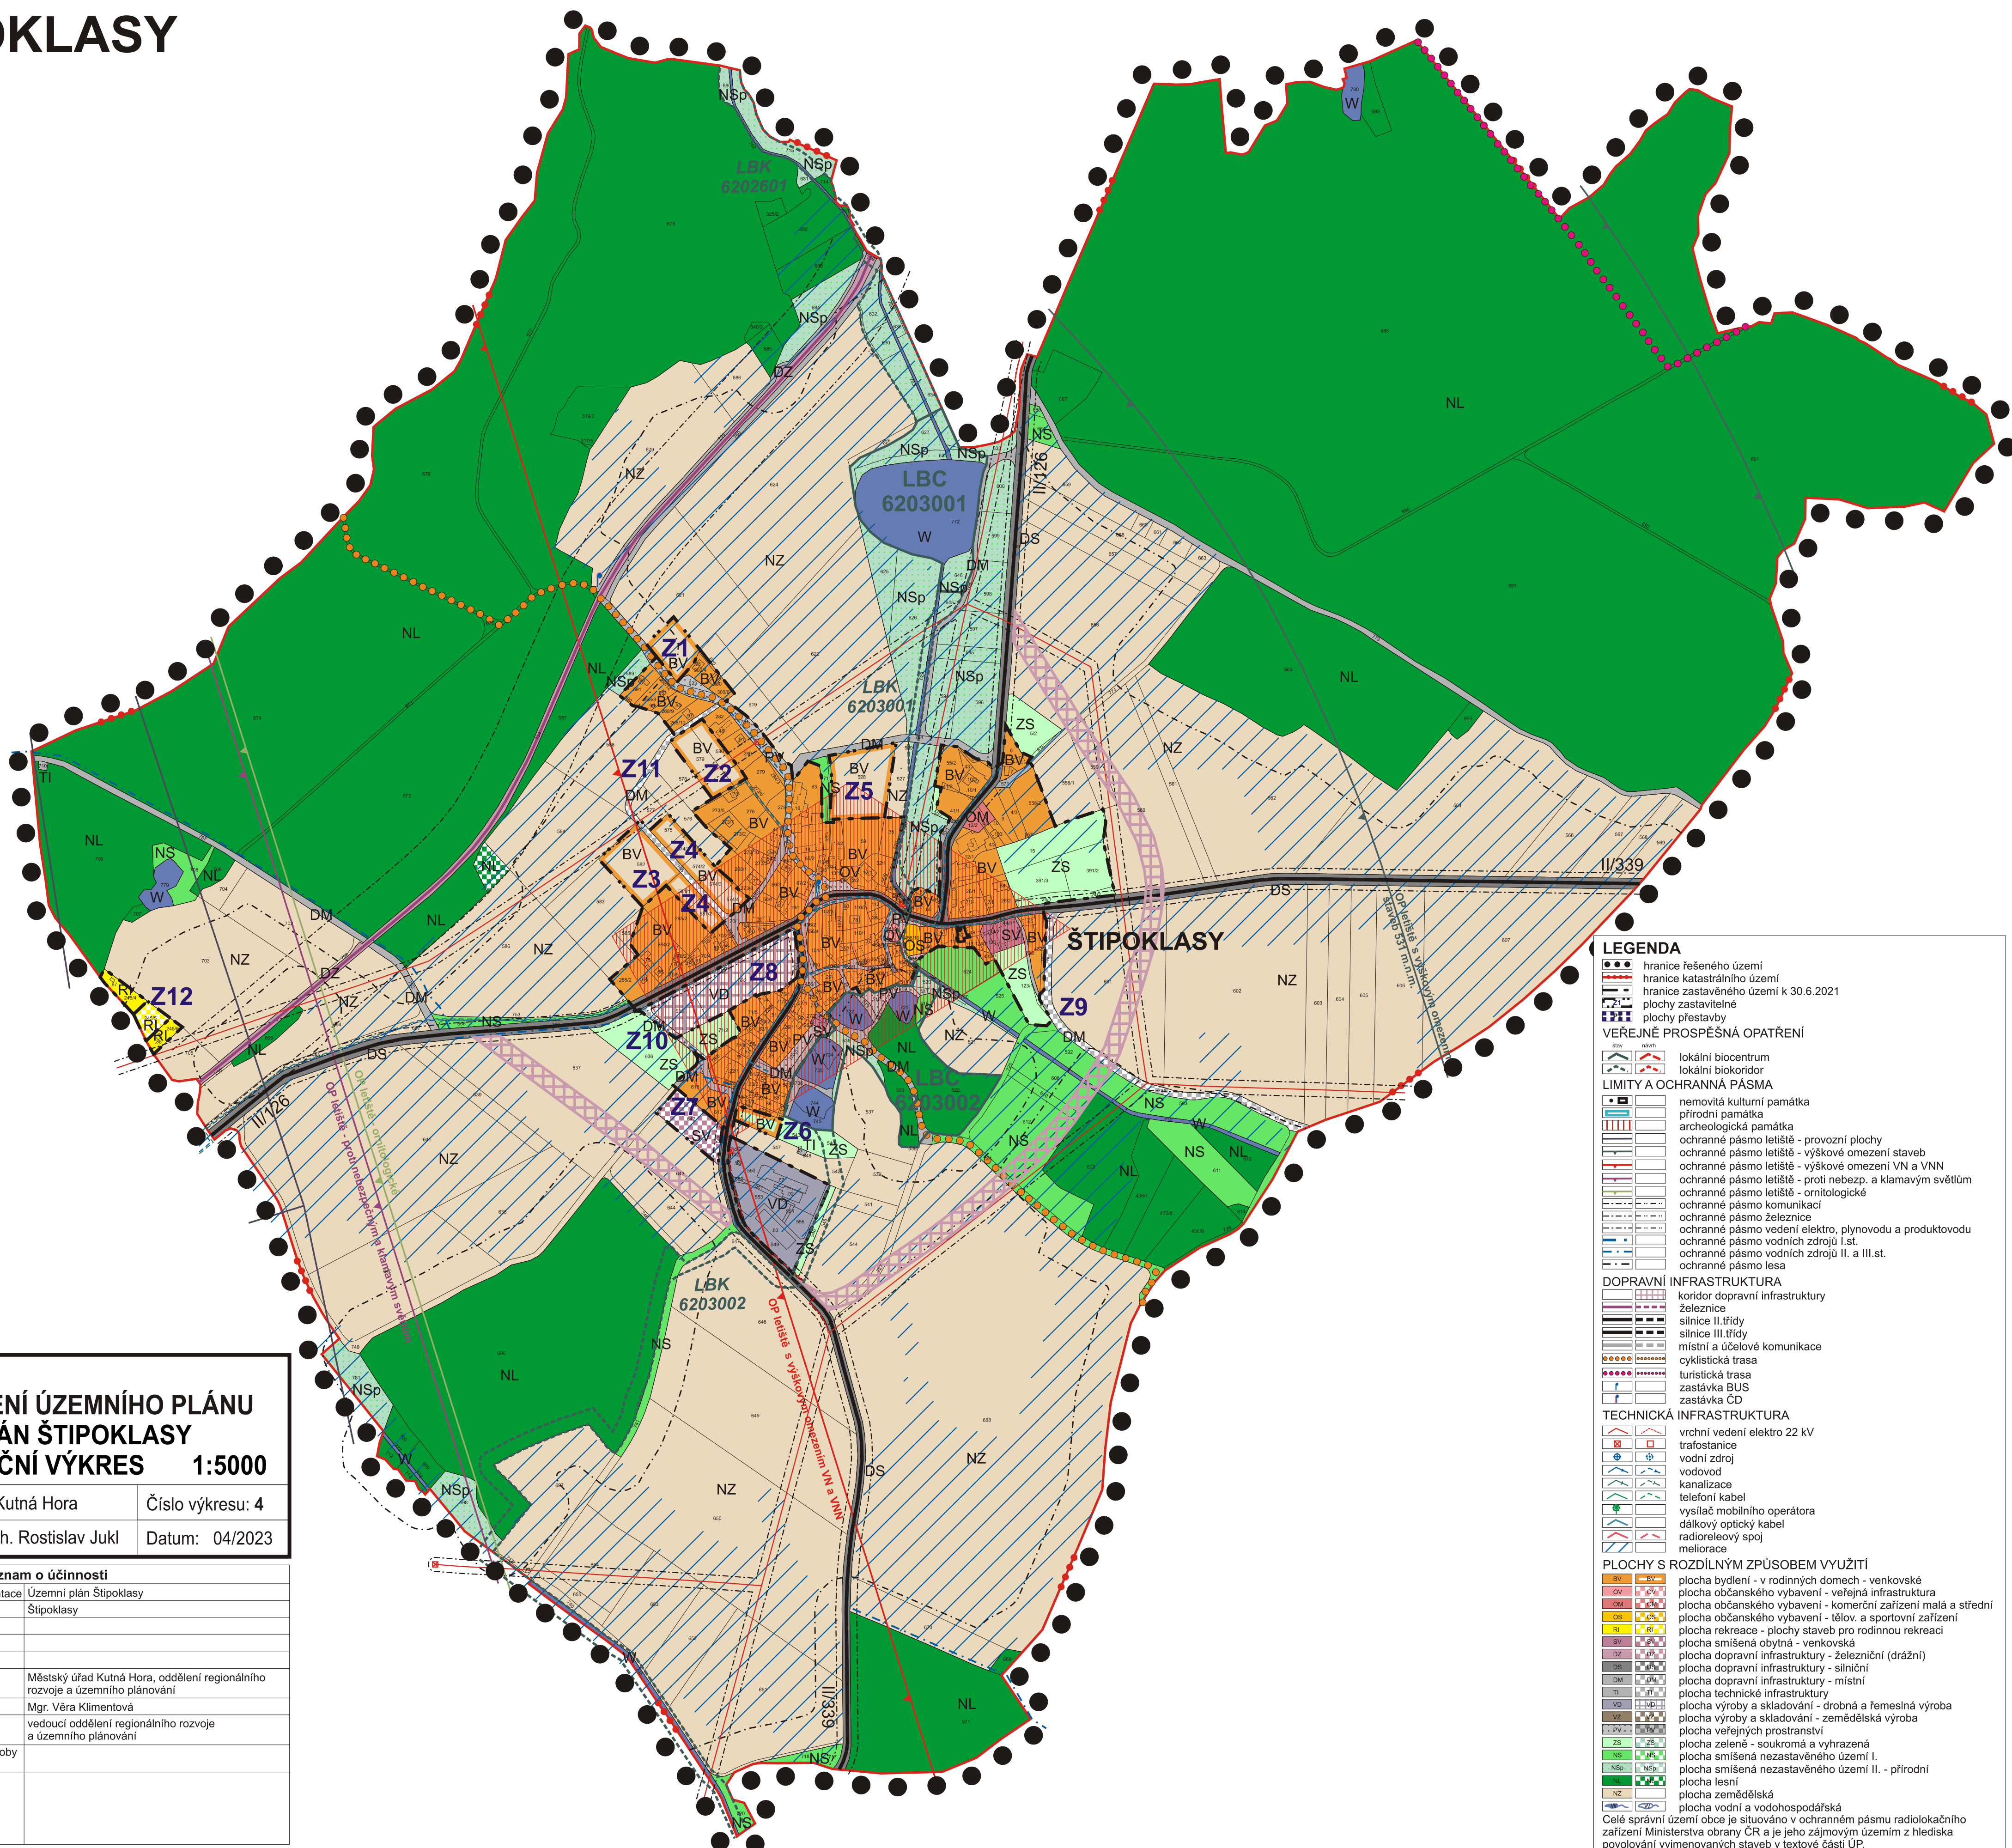

LEGENDA

- hranice řešeného území
- hranice katastrálního území
- hranice zastavěného území k 30.6.2021
- plochy zastavitelné
- plochy přestavby

VEREJNĚ PROSPĚŠNÁ OPATŘENÍ

- lokální biocentrum
- lokální biokoridor

LIMITY A OCHRANNÁ PÁSMA

- nemovitá kulturní památka
- přírodní památka
- archeologická památka
- ochranné pásmo letiště - provozní plochy
- ochranné pásmo letiště - výškové omezení staveb
- ochranné pásmo letiště - výškové omezení VN a VNN
- ochranné pásmo letiště - proti nebezp. a klamavým světlům
- ochranné pásmo letiště - ornitologické
- ochranné pásmo komunikací
- ochranné pásmo železnice
- ochranné pásmo vedení elektro, plynovodu a produktovodu
- ochranné pásmo vodních zdrojů I.st.
- ochranné pásmo vodních zdrojů II. a III.st.
- ochranné pásmo lesa

DOPRAVNÍ INFRASTRUKTURA

- koridor dopravní infrastruktury
- železnice
- silnice II.třidy
- silnice III.třidy
- místní a účelové komunikace
- cyklistická trasa
- turistická trasa
- zastávka BUS
- zastávka ČD

TECHNICKÁ INFRASTRUKTURA

- vrchní vedení elektro 22 kV
- trafostanice
- vodní zdroj
- vodovod
- kanalizace
- telefonní kabel
- vysílač mobilního operátora
- dálkový optický kabel
- radioreleový spoj
- meliorace

PLOCHY S ROZDÍLNÝM ZPŮSOBEM VYUŽITÍ

- BV - plocha bydlení - v rodinných domech - venkovské
- OV - plocha občanského vybavení - veřejná infrastruktura
- DM - plocha občanského vybavení - komerční zařízení malá a střední
- OS - plocha občanského vybavení - tělov. a sportovní zařízení
- RI - plocha rekreace - plochy staveb pro rodinnou rekreaci
- SV - plocha smíšená obytná - venkovská
- VS - plocha dopravní infrastruktury - železniční (dražní)
- DS - plocha dopravní infrastruktury - silniční
- DM - plocha dopravní infrastruktury - místní
- TI - plocha technické infrastruktury
- VD - plocha výroby a skladování - drobná a řemeslná výroba
- VZ - plocha výroby a skladování - zemědělská výroba
- PV - plocha veřejných prostranství
- ZS - plocha zeleně - soukromá a vyhrazená
- NS - plocha smíšená nezastavěného území I.
- NSp - plocha smíšená nezastavěného území II. - přírodní
- NL - plocha lesní
- NZ - plocha zemědělská
- W - plocha vodní a vodohospodářská

Celé správní území obce je situováno v ochranném pásmu radiolokačního zařízení Ministerstva obrany ČR a je jeho zájmovým územím z hlediska povolování vyjmenovaných staveb v textové části ÚP.